



# OGRODY PIENIAWSKIE

## RZUT LOKALU

LOKAL

2/15

1 KOMUNIKACJA	3.70 m <sup>2</sup>
2 KOMUNIKACJA	9.48 m <sup>2</sup>
3 ŁAZIENKA	4.13 m <sup>2</sup>
4 POKÓJ DZIENNY + ANEKS	22.29 m <sup>2</sup>
5 SYPIALNIA	7.40 m <sup>2</sup>
6 SYPIALNIA	9.42 m <sup>2</sup>
7 KOMUNIKACJA	3.63 m <sup>2</sup>
8 POKÓJ DZIENNY + ANEKS	17.36 m <sup>2</sup>
9 KOMUNIKACJA	3.47 m <sup>2</sup>
10 SYPIALNIA	5.15 m <sup>2</sup>
11 SYPIALNIA	10.68 m <sup>2</sup>
12 ŁAZIENKA	4.52 m <sup>2</sup>


POWIERZCHNIA ŁĄCZNIE 101.23 m<sup>2</sup>

BALKON	3.76 m <sup>2</sup>
BALKON	13.73 m <sup>2</sup>
BALKON	15.38 m <sup>2</sup>

Powierzchnia użytkowa liczona wg PN-ISO9836:1997


RZUT PIĘTRA:

PLAN BUDYNKU

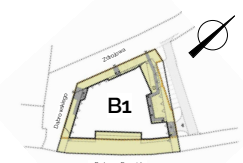

LEGENDA

	SCIANY KONSTRUKCYJNE
	SCIANY DZIAŁOWE

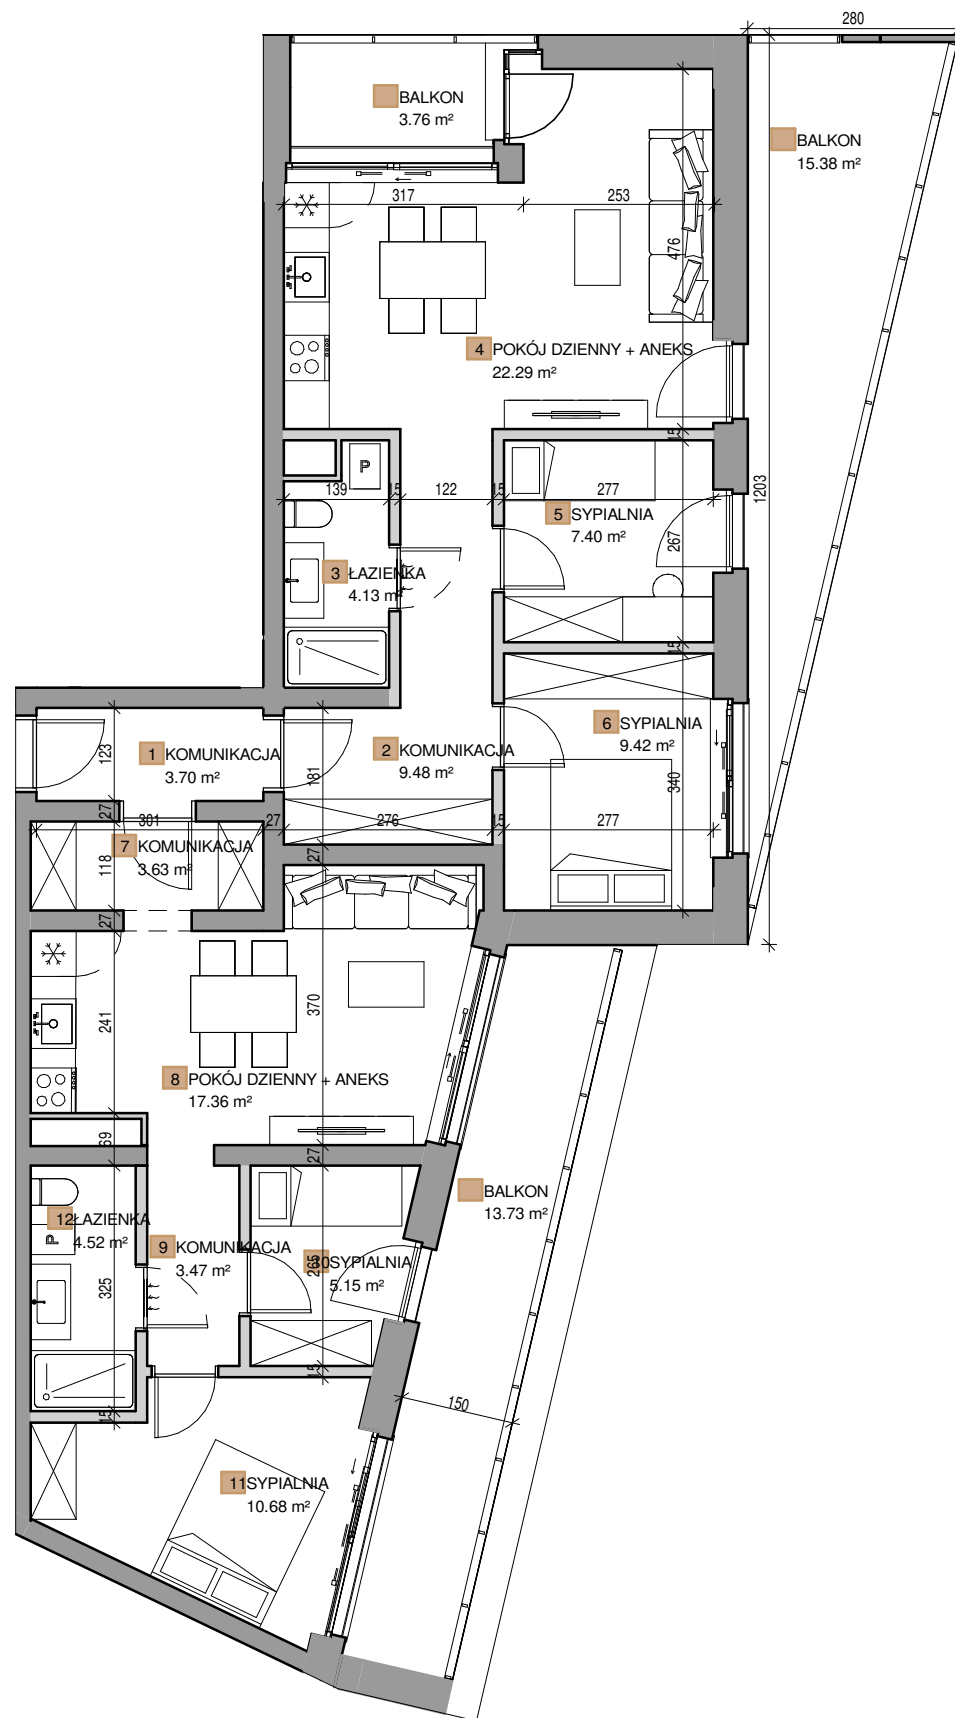

BIURO SPRZEDAŻY

**Kapital** nieruchomości kancelaria prawna

Al. Jana Matejki 2C/3  
50-333 Wrocław

Tel: +48 575 739 839  
info@ogrodypieniawskie.com

INWESTOR

POLANICA INVESTMENT

Spółka z ograniczoną odpowiedzialnością  
z siedzibą w miejscowości Kudowa Zdrój  
ul. A. Fredry 3; 57-350 Kudowa Zdrój (KOMAHOLD)

Prezentowane rzuty zostały wprowadzone w celu przedstawienia rozkładu funkcjonalnego mieszkań i należy je traktować poglądowo. Ostateczne wymiary zostaną określone podczas pomiarów wykonawczych i mogą różnić się od podanych. Zmiana powierzchni możliwa będzie na warunkach określonych w umowie deweloperskiej/przedwstępnej.