



OGRODY PIENIAWSKIE

LOKAL

L 0/3.3


1 PRZEDSIONEK	1.57 m ²
2 WC	1.44 m ²
3 LOKAL USŁUGOWY	310.99 m ²

1 PRZEDSIONEK	1.57 m ²
2 WC	1.44 m ²
3 LOKAL USŁUGOWY	310.99 m ²


POWIERZCHNIA ŁĄCZNIE 314.00 m²

Powierzchnia użytkowa liczona wg PN-ISO9836:1997

RZUT PIĘTRA:

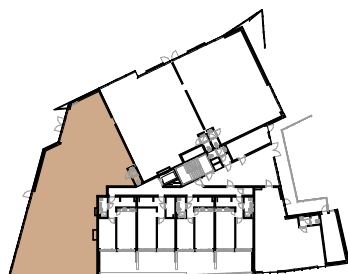


PLAN BUDYNKU

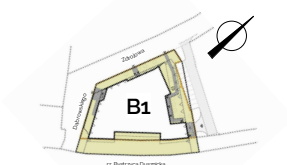

LEGENDA

- ŚCIANY KONSTRUKCYJNE
- ŚCIANY DZIAŁOWE

RZUT LOKALU

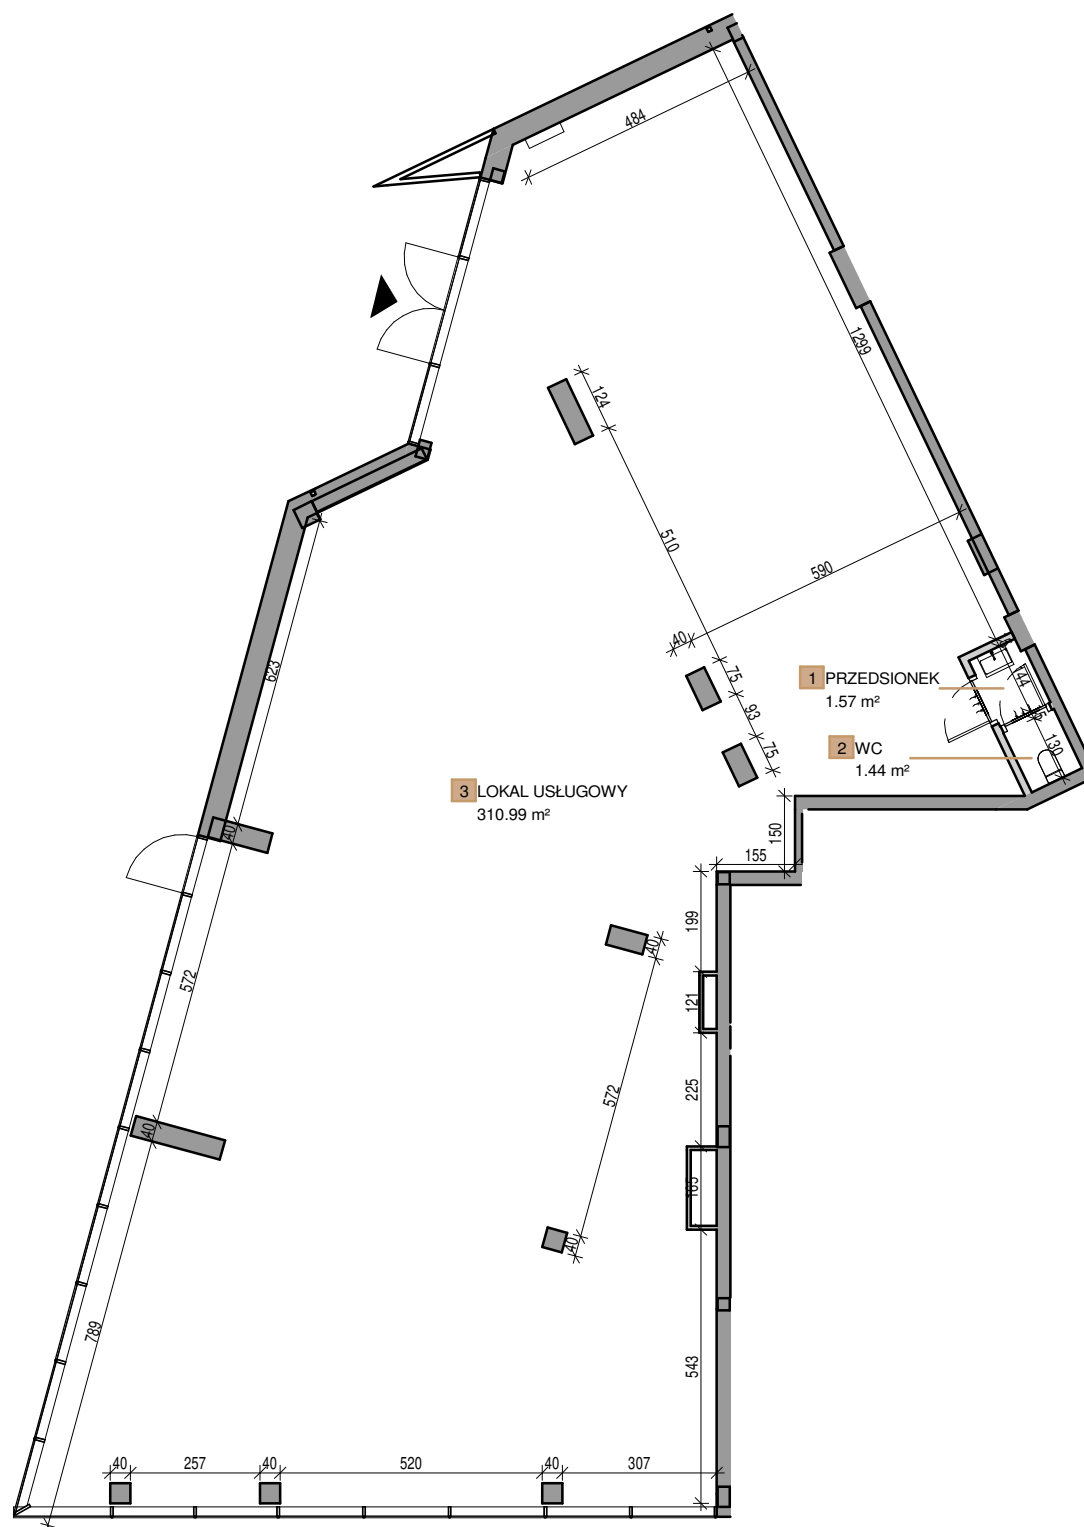

BIURO SPRZEDAŻY

Kapital nieruchomości
kancelaria prawna

Al. Jana Matejki 2C/3
50-333 Wrocław

Tel: +48 575 739 839
info@ogrodypieniawskie.com

INWESTOR

POLANICA INVESTMENT

Spółka z ograniczoną odpowiedzialnością
z siedzibą w miejscowości Kudowa Zdrój
ul. A. Fredry 3; 57-350 Kudowa Zdrój (KOMAHOLD)

Prezentowane rzuty zostały wprowadzone w celu przedstawienia rozkładu funkcjonalnego mieszkań i należy je traktować poglądowo. Ostateczne wymiary zostaną określone podczas pomiarów wykonawczych i mogą różnić się od podanych. Zmiana powierzchni możliwa będzie na warunkach określonych w umowie deweloperskiej/przedwstępnej.